




رابعاً : عرض ماتم بشأن مخططات الوقف الثاني			
رقم الجلسة	السابعة عشر	المكان	برج بيت الزامل
اليوم/التاريخ	الأحد ١٤٣٩/٠٢/٢٣ هـ الموافق ٢٠١٧/١١/١٢ م	الوقت	٠٥:١٥ م
عرض المدير العام ماتم بشأن مخططات الوقف الثاني			
.....			التوصية

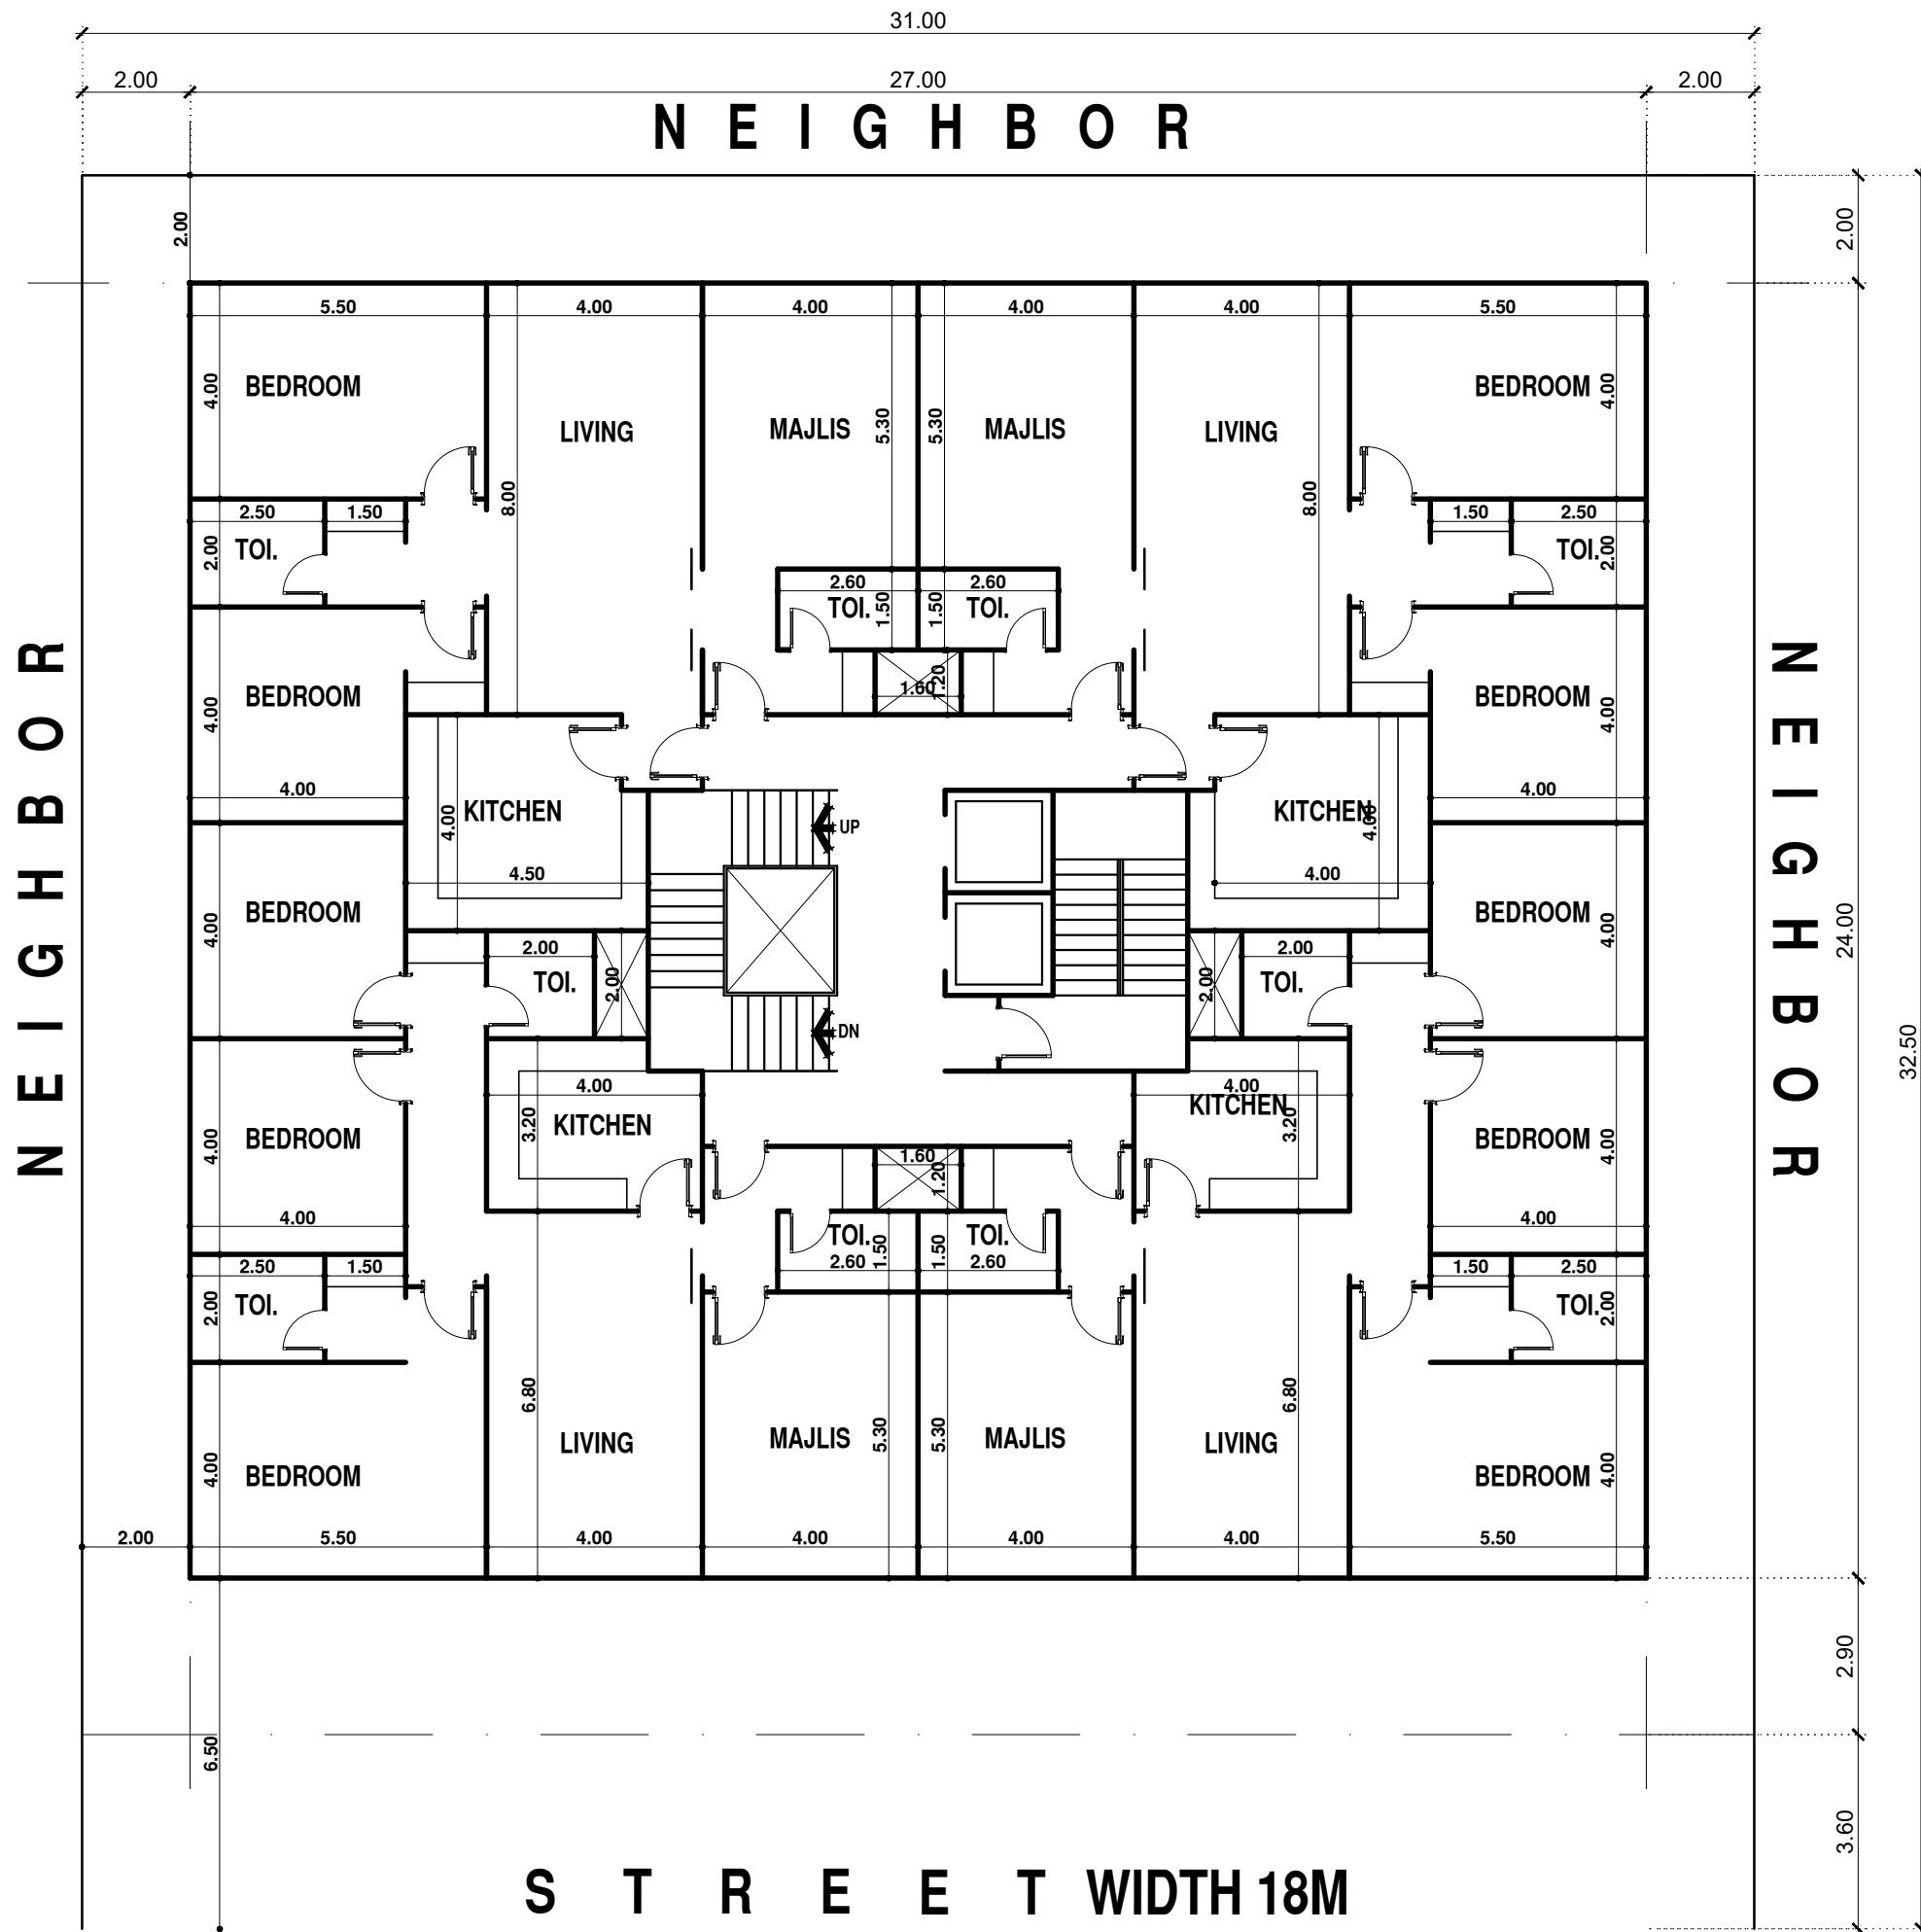


TYPICAL FLOOR PLAN

SCALE 1:100 MTS.



OPTION 2


مكتب المهندس عبد الرحمن المبارك الاستشاري
 A. RAHMAN ALMUBARAK CONSULTANT OFFICE
 ARCHITECT
 DESIGN-SUPERVISION
 طرِين ٢٠١٢ - ٢٠١٣
 م ب ١٦٧٣ الخبر
 TEL.: 8951802 - 8946573
 P.O.BOX 1673, AL KHOBAR-31952

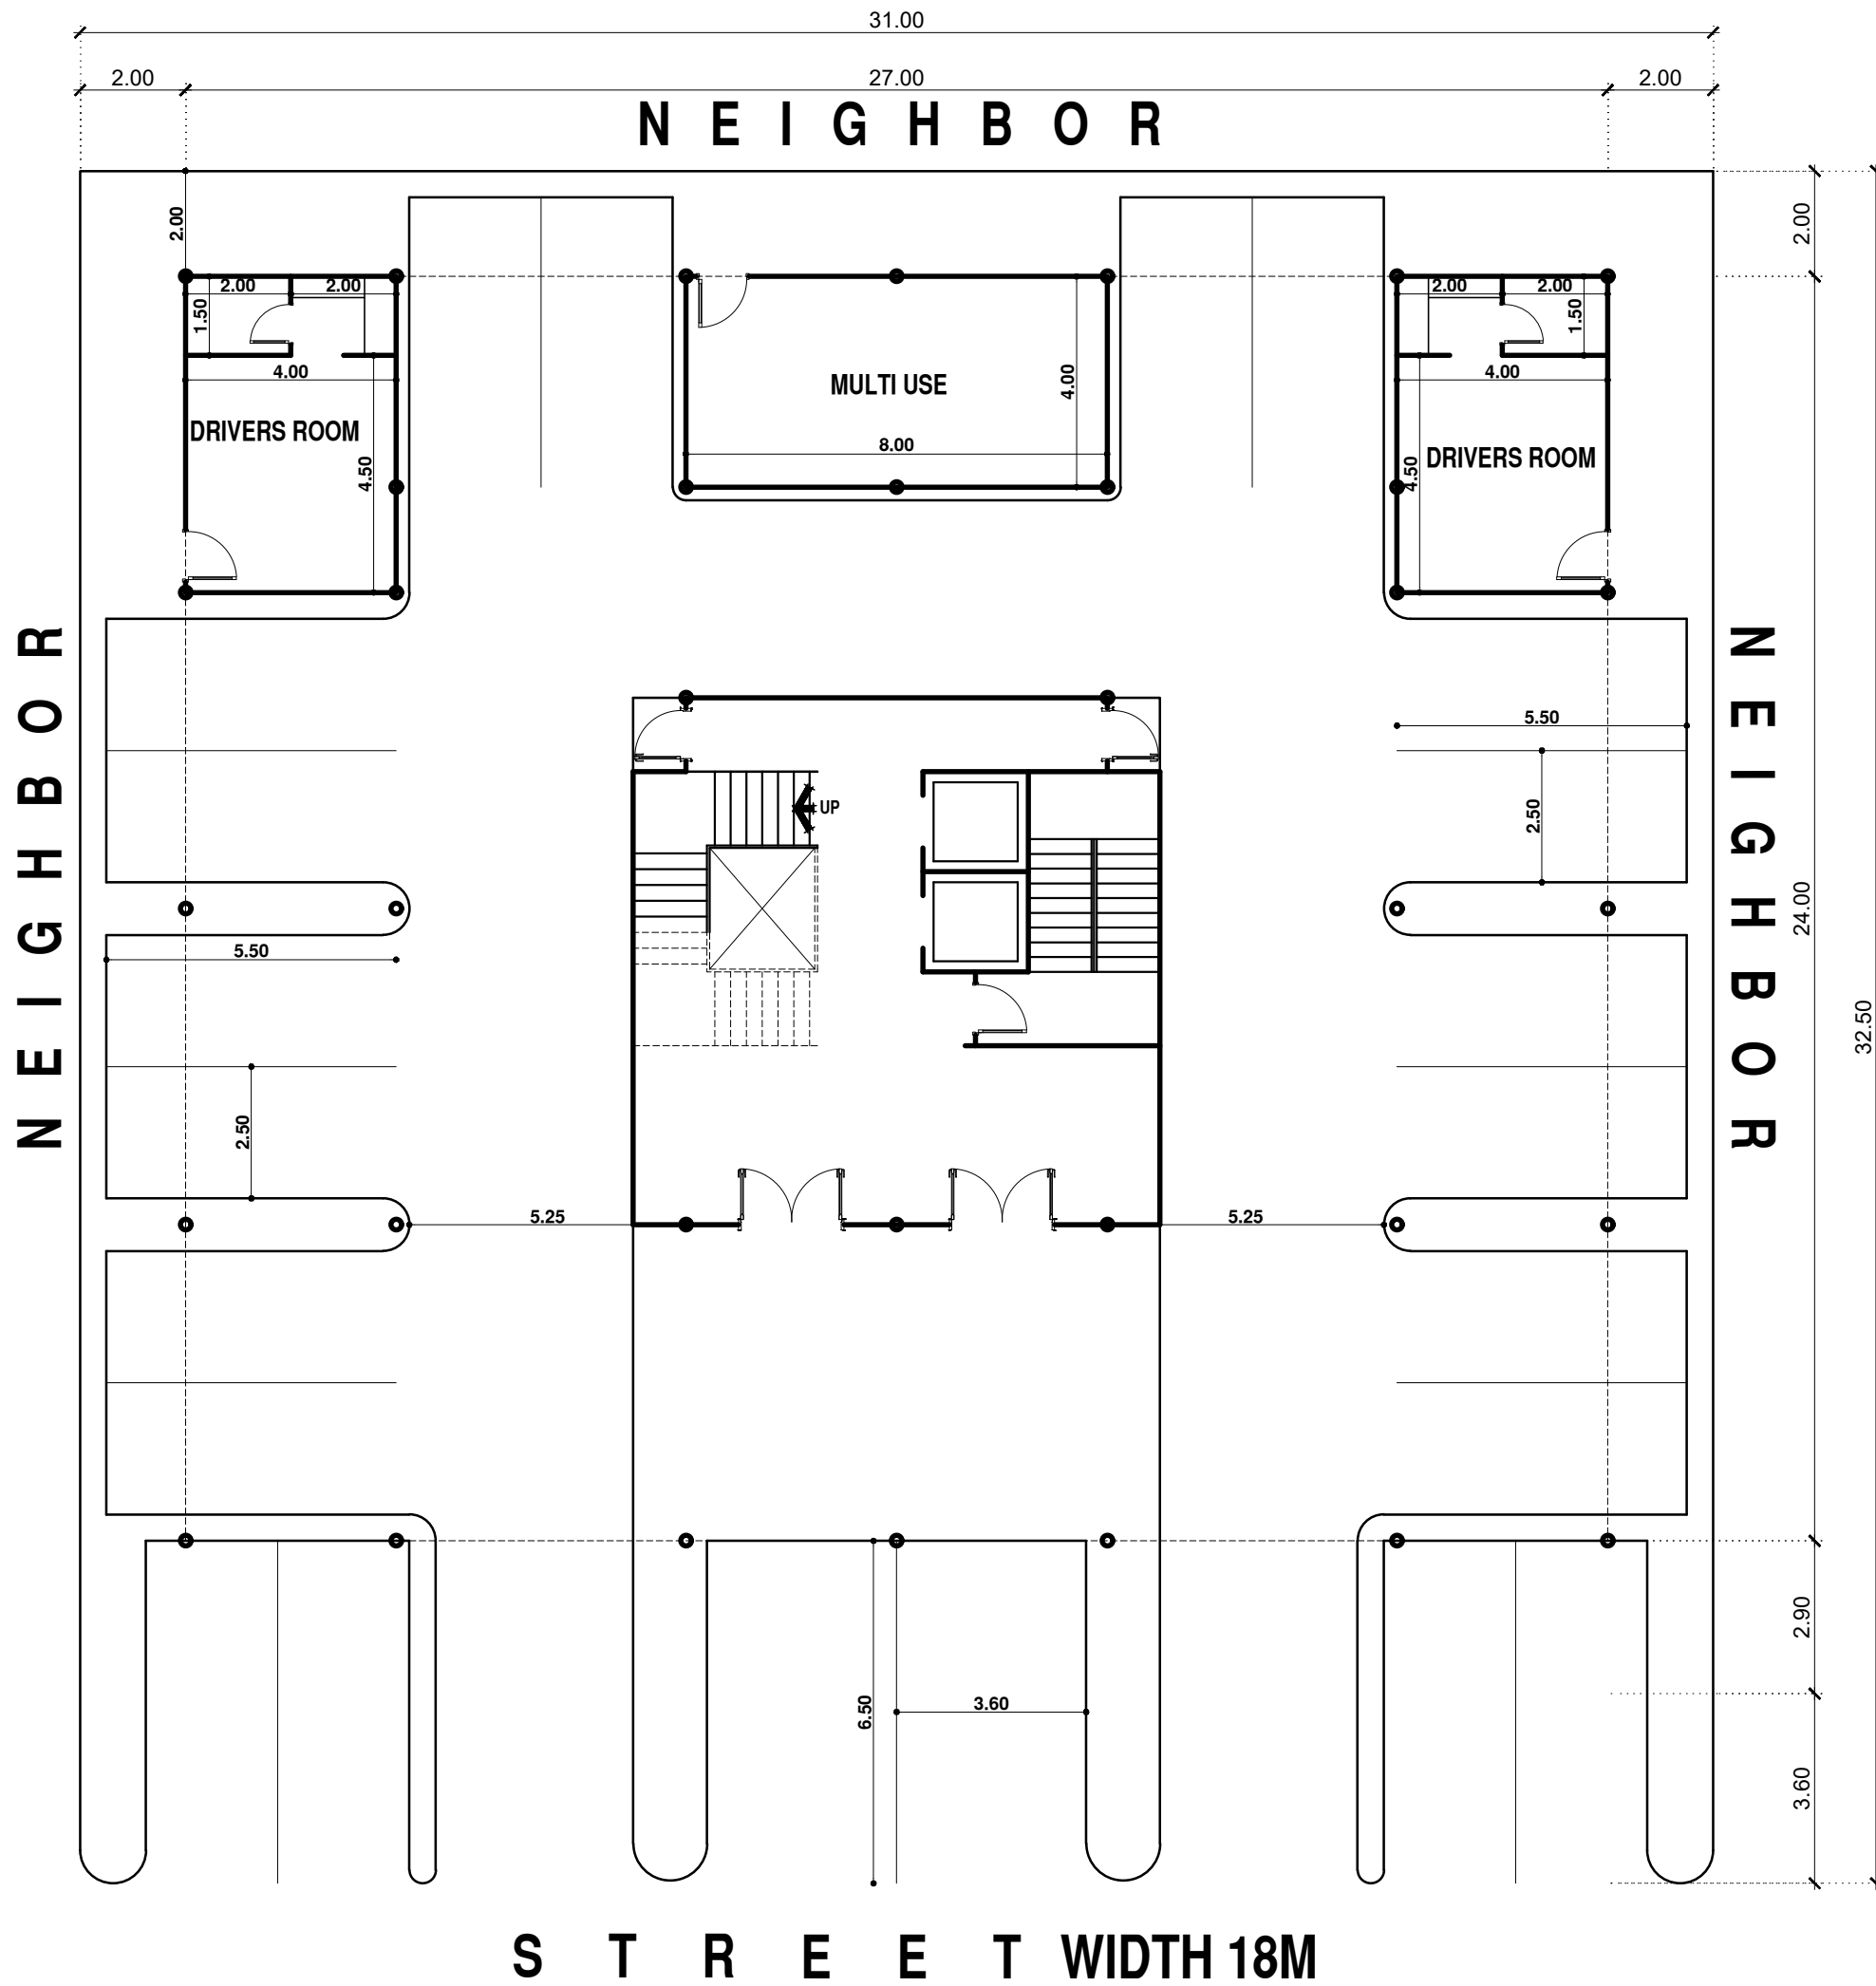

GROUND FLOOR PLAN
SCALE 1:100 MTS.


مكتب المهندس عبد الرحمن المبارك الاستشاري
A. RAHMAN ALMUBARAK CONSULTANT OFFICE
ARCHITECT
 DESIGN-SUPERVISION
 TEL.: 8951802 - 8946573
 P.O.BOX 1673, AL KHOBAR-31952
 طرین ۱۶۷۳ - ۸۹۴۶۵۷۳
 ص ب ۱۶۷۳ الخبر

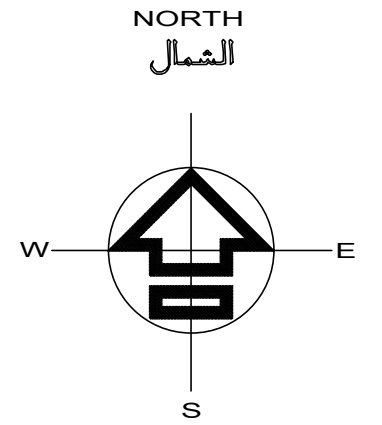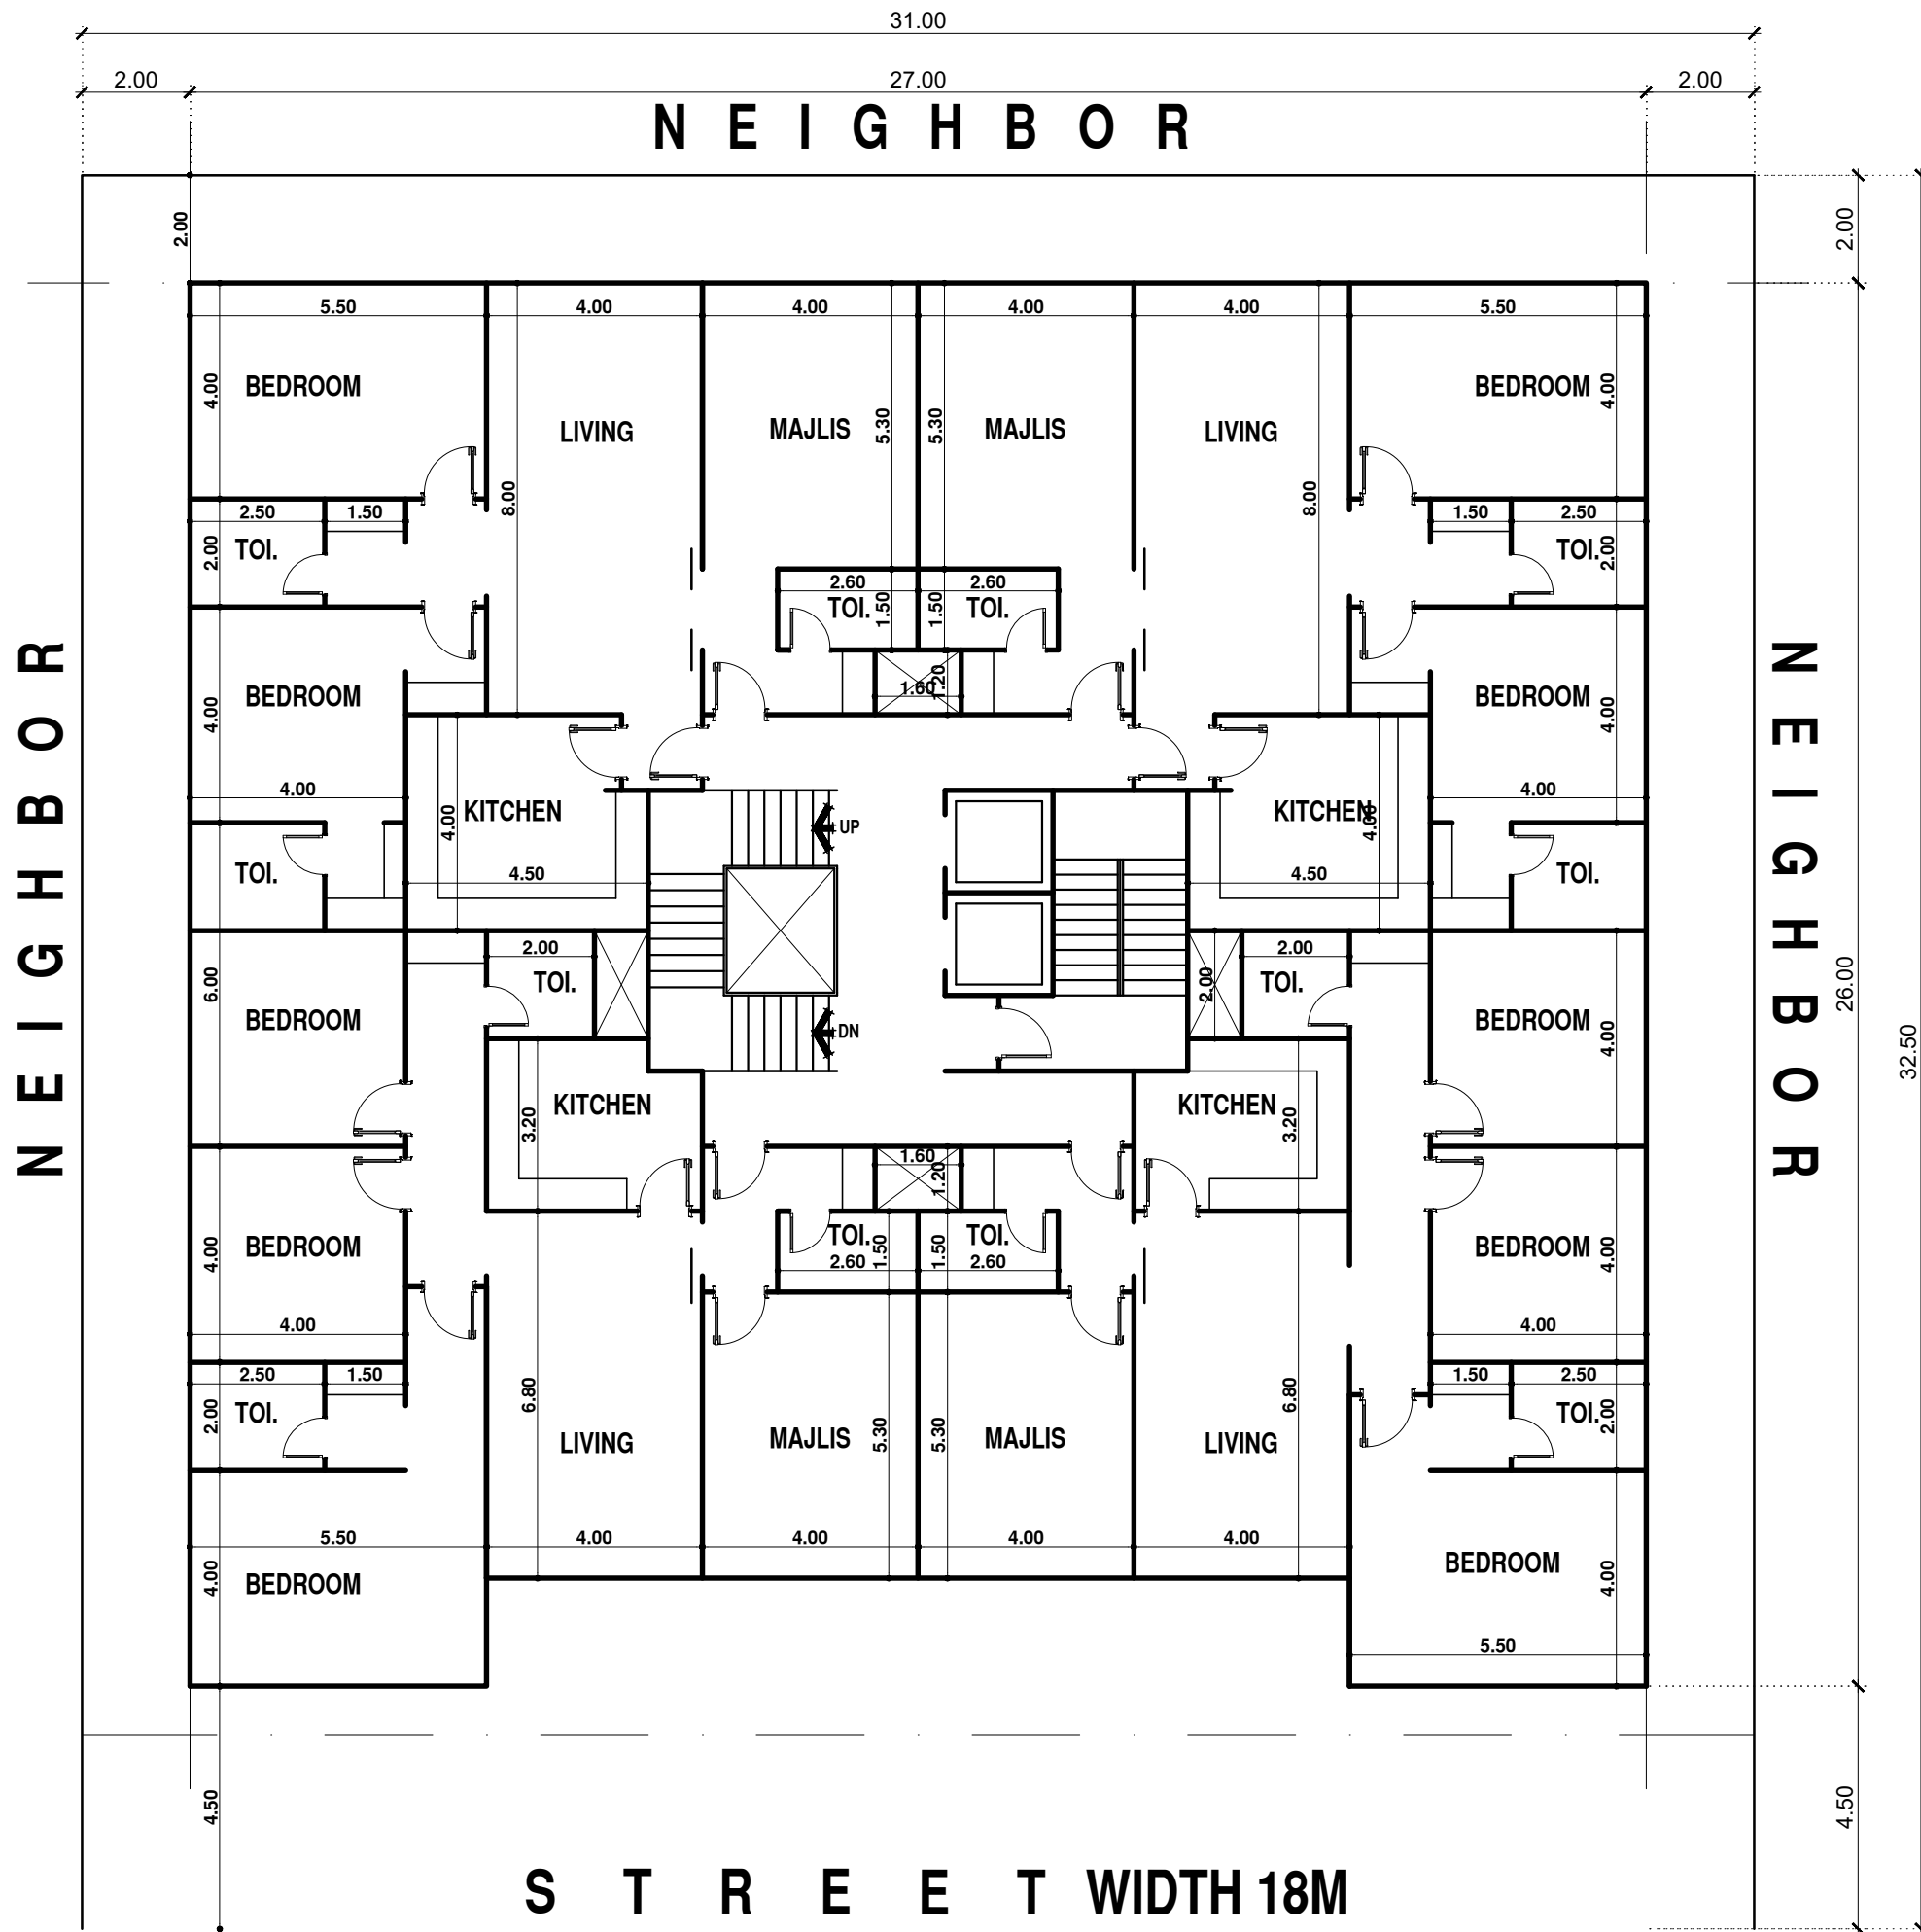

TYPICAL FLOOR PLAN

SCALE 1:100 MTS.

OPTION 1


مكتب المهندس عبد الرحمن المبارك الاستشاري
A. RAHMAN ALMUBARAK CONSULTANT OFFICE
ARCHITECT
 DESIGN-SUPERVISION
 طرزين 1673 - 8951802 - 8946573
 P.O.BOX 1673, AL KHOBAR-31952
 ص ب 1673 الخبر